
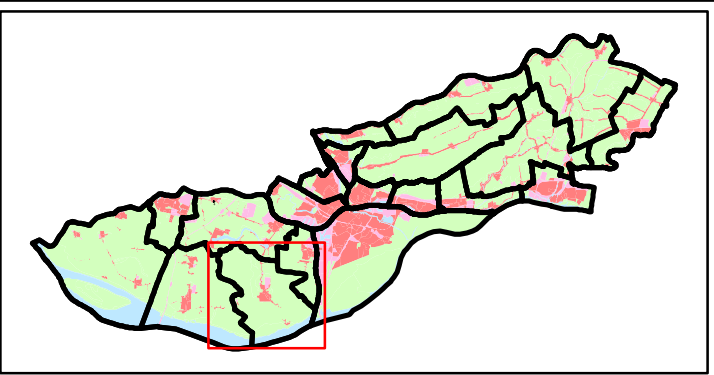


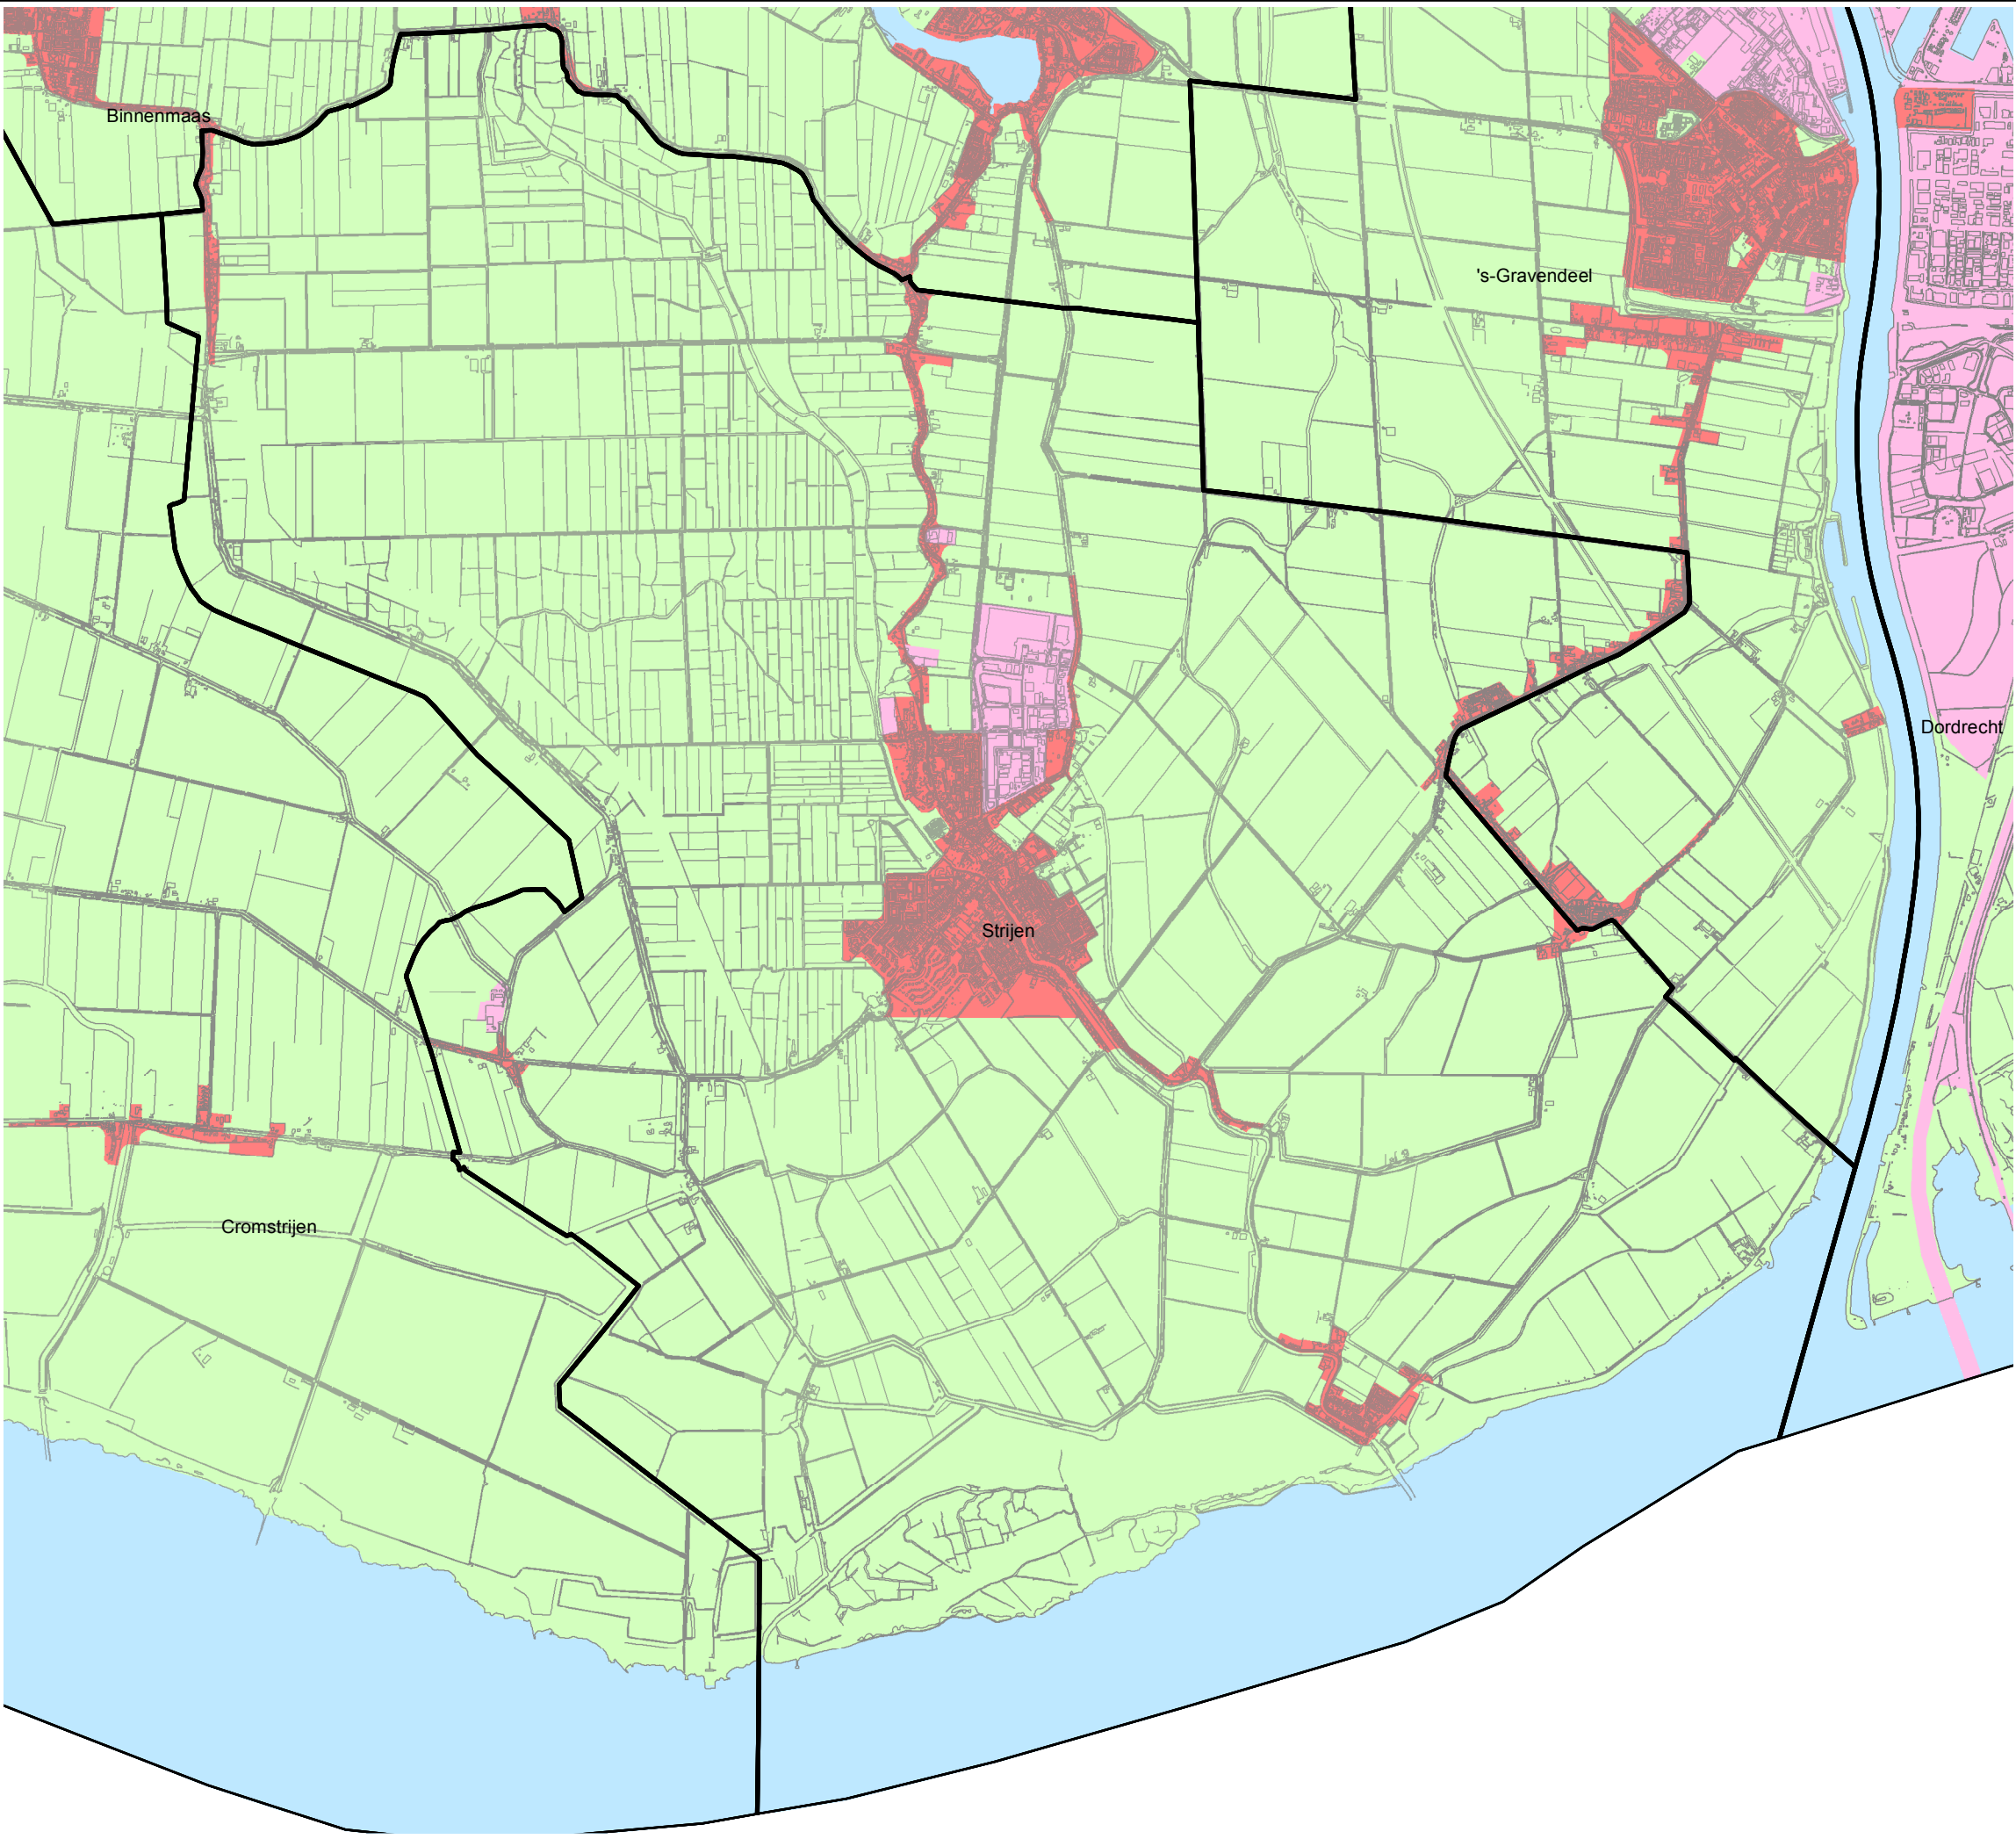

Legenda

- Gemeentegrens

Wonen

Industrie

Landbouw/natuur

Water

Uitgesloten gebied
- 0 125250 500 750 1.000 1.250 m

OPDRACHTGEVER

Milieudienst Zuid-Holland Zuid

PROJECTOMSCHRIJVING

Gebiedsspecifiek bodembeleid Zuid-Holland Zuid

KAARTTITEL

Functiekaartindeling Strijen

STATUS

Definitief

DATUM

L. Wiersma dec 10, 2009

PROJECTLEIDER

E.C.P.R. Rummens

BLAD IN BLADEN

1 IN 1

KAARTNUMMER

183061-F-20

WIJZ NR

D0



oranjewoud

\\oranjewoud.intra\OW\cap\Productie\Rprojecten\0018000000183061\GIS\Maps\183061-F.mxd