


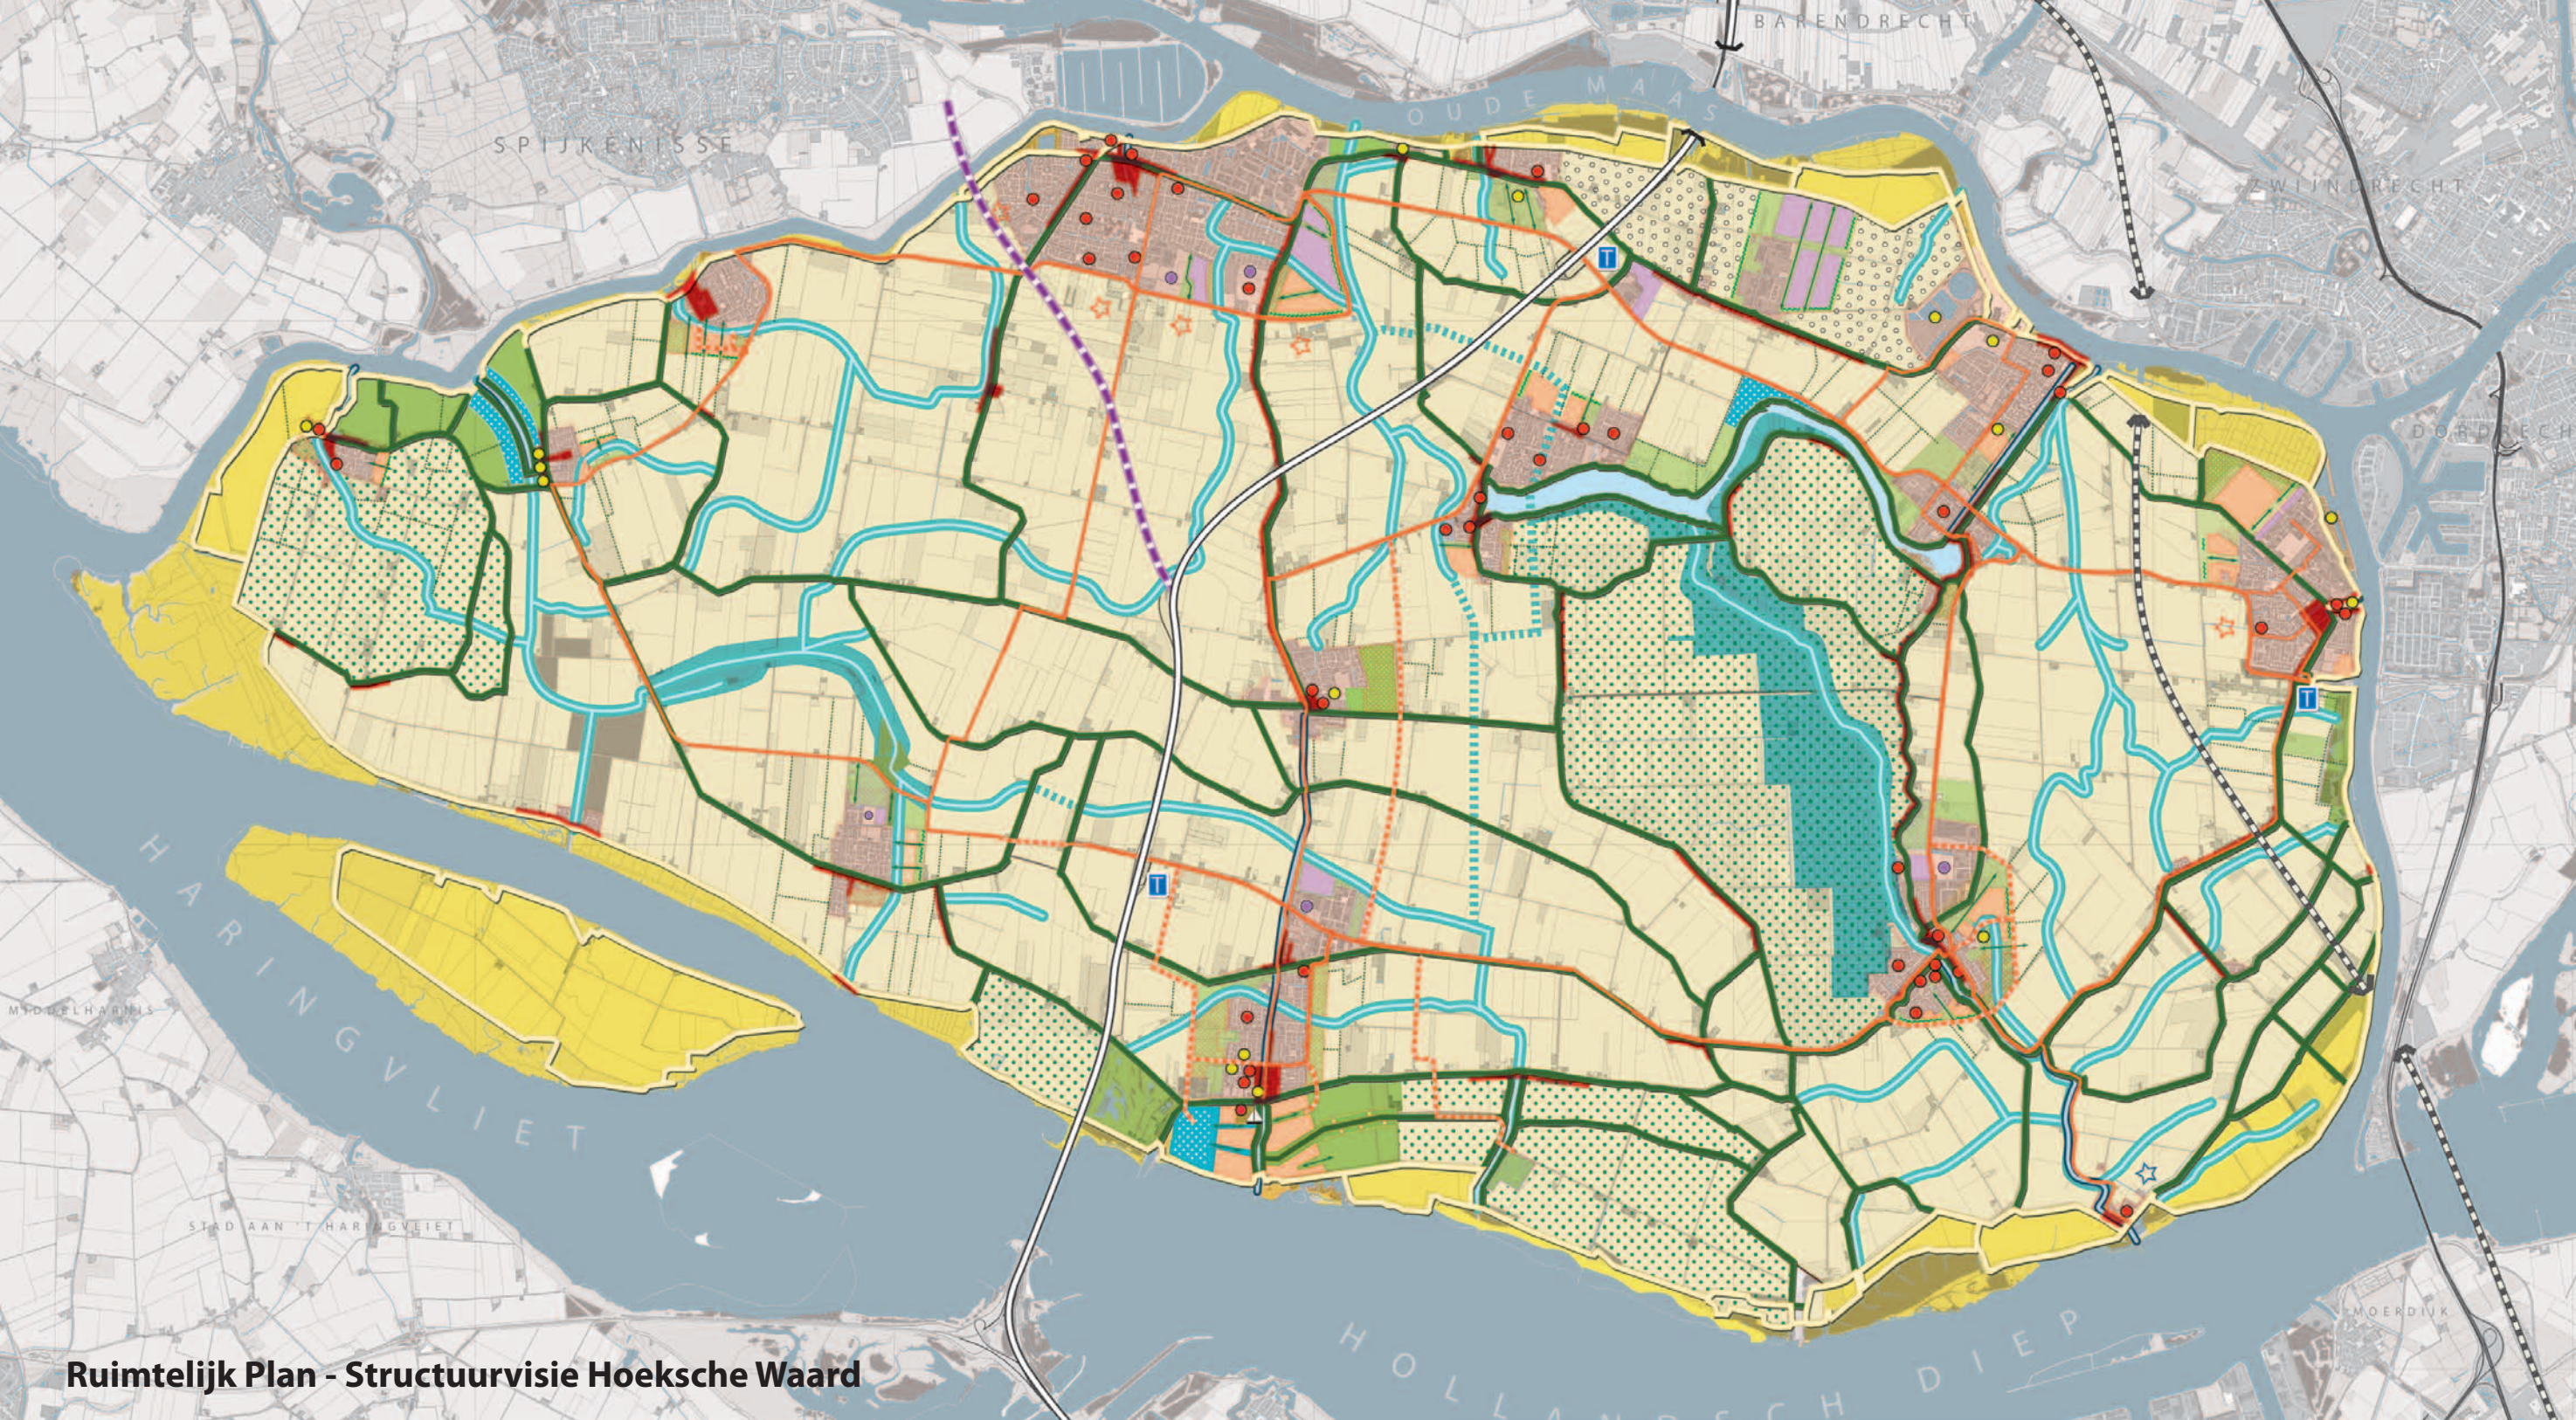

Ruimtelijk Plan - Structuurvisie Hoeksche Waard

Landschappelijk hoofdstructuur

- Robuuste krekens
- Binnendijkse natuurkernen
- Binnendijken
- Buitendijken
- Ecologische verbindingzones tussen krekens
- Buitendijkse natuur- en recreatiegebieden
- Binnendijkse recreatie- en groengebieden
- Kwaliteitsimpuls landschap
- Landbouwontwikkelingsgebied
- Stimuleringsgebieden weidevogel- en ganzenbeheer
- Historische dorpskernen en dijklinten

Infrastructuur

- Regionale weg
- Nieuw tracé in studie
- A4-Zuid in studie
- Transferium

Verstedelijking

- Geplande inbreiding wonen
- Geplande inbreiding werken
- Mogelijke locatie voor transformatie
- Nieuw woongebied
- Wonen in groene setting
- Ontwikkelen landgoederen
- Nieuw werkgebied
- Werken in een groene setting
- Uitbreidingsrichtingen voor de langere termijn
- Nieuwe verblijfsrecreatie
- Zoekgebied verblijfsrecreatie

- Groene aders
- Groene randen
- Boerenlandpaden

